JELMAGYARÁZAT

- közigazgatási határ
- belterületi határ
- szintvonal
- telekhatár
- külterület
- patak
- épület

KISHUTA

KISHUTA

Sompataki-patak

Sompataki-patak

vízmű

03/1 03/2 03/3 03/4 03/5 03/6 04/13 04/14 04/11 04/12 04/10 04/9 04/8 04/7 04/6 04/5 04/3 04/4 0127/2 0127/3 02 115 114 113 112 111 110 109 108 06/1 07/31 07/32 07/30 07/29 07/28 07/27 07/26 08/78 08/79 08/80 08/76 08/72 08/71 08/77 08/73 041/1 040/1 105/4 106 2 1

NAGYHUTA
M=1:2000

A1 A2 A3 A4 A5

Alaptérkép BELTERÜLET
2023. 08. hó

JELMAGYARÁZAT

- közigazgatási határ
- belterületi határ
- szintvonal
- telekhatár
- külterület
- patak
- épület

KISHUTA

KISHUTA

vízmű

Sompataki-patak

közösségi ház
kulturális
épület és udvar

vízmosás

vízmosás

vízmosás

NAGYHUTA
M=1:2000

A1
A2
A3
A4
A5

Alaptérkép BELTERÜLET
2023. 08. hó

Sompatak-patak

vízmosás

vízmosás

vízmosás

Petőfi Sándor utca

közösségi ház, kulturális épület és udvar

polgármesteri hivatal, könyvtár, orvosi rendelő és udvar

JELMAGYARÁZAT

- belterületi határ
- szintvonal
- telekhatár
- külterület
- patak
- épület

NAGYHUTA
M=1:2000

A1
A2
A3
A4
A5

Alaptérkép BELTERÜLET
2023. 08. hó

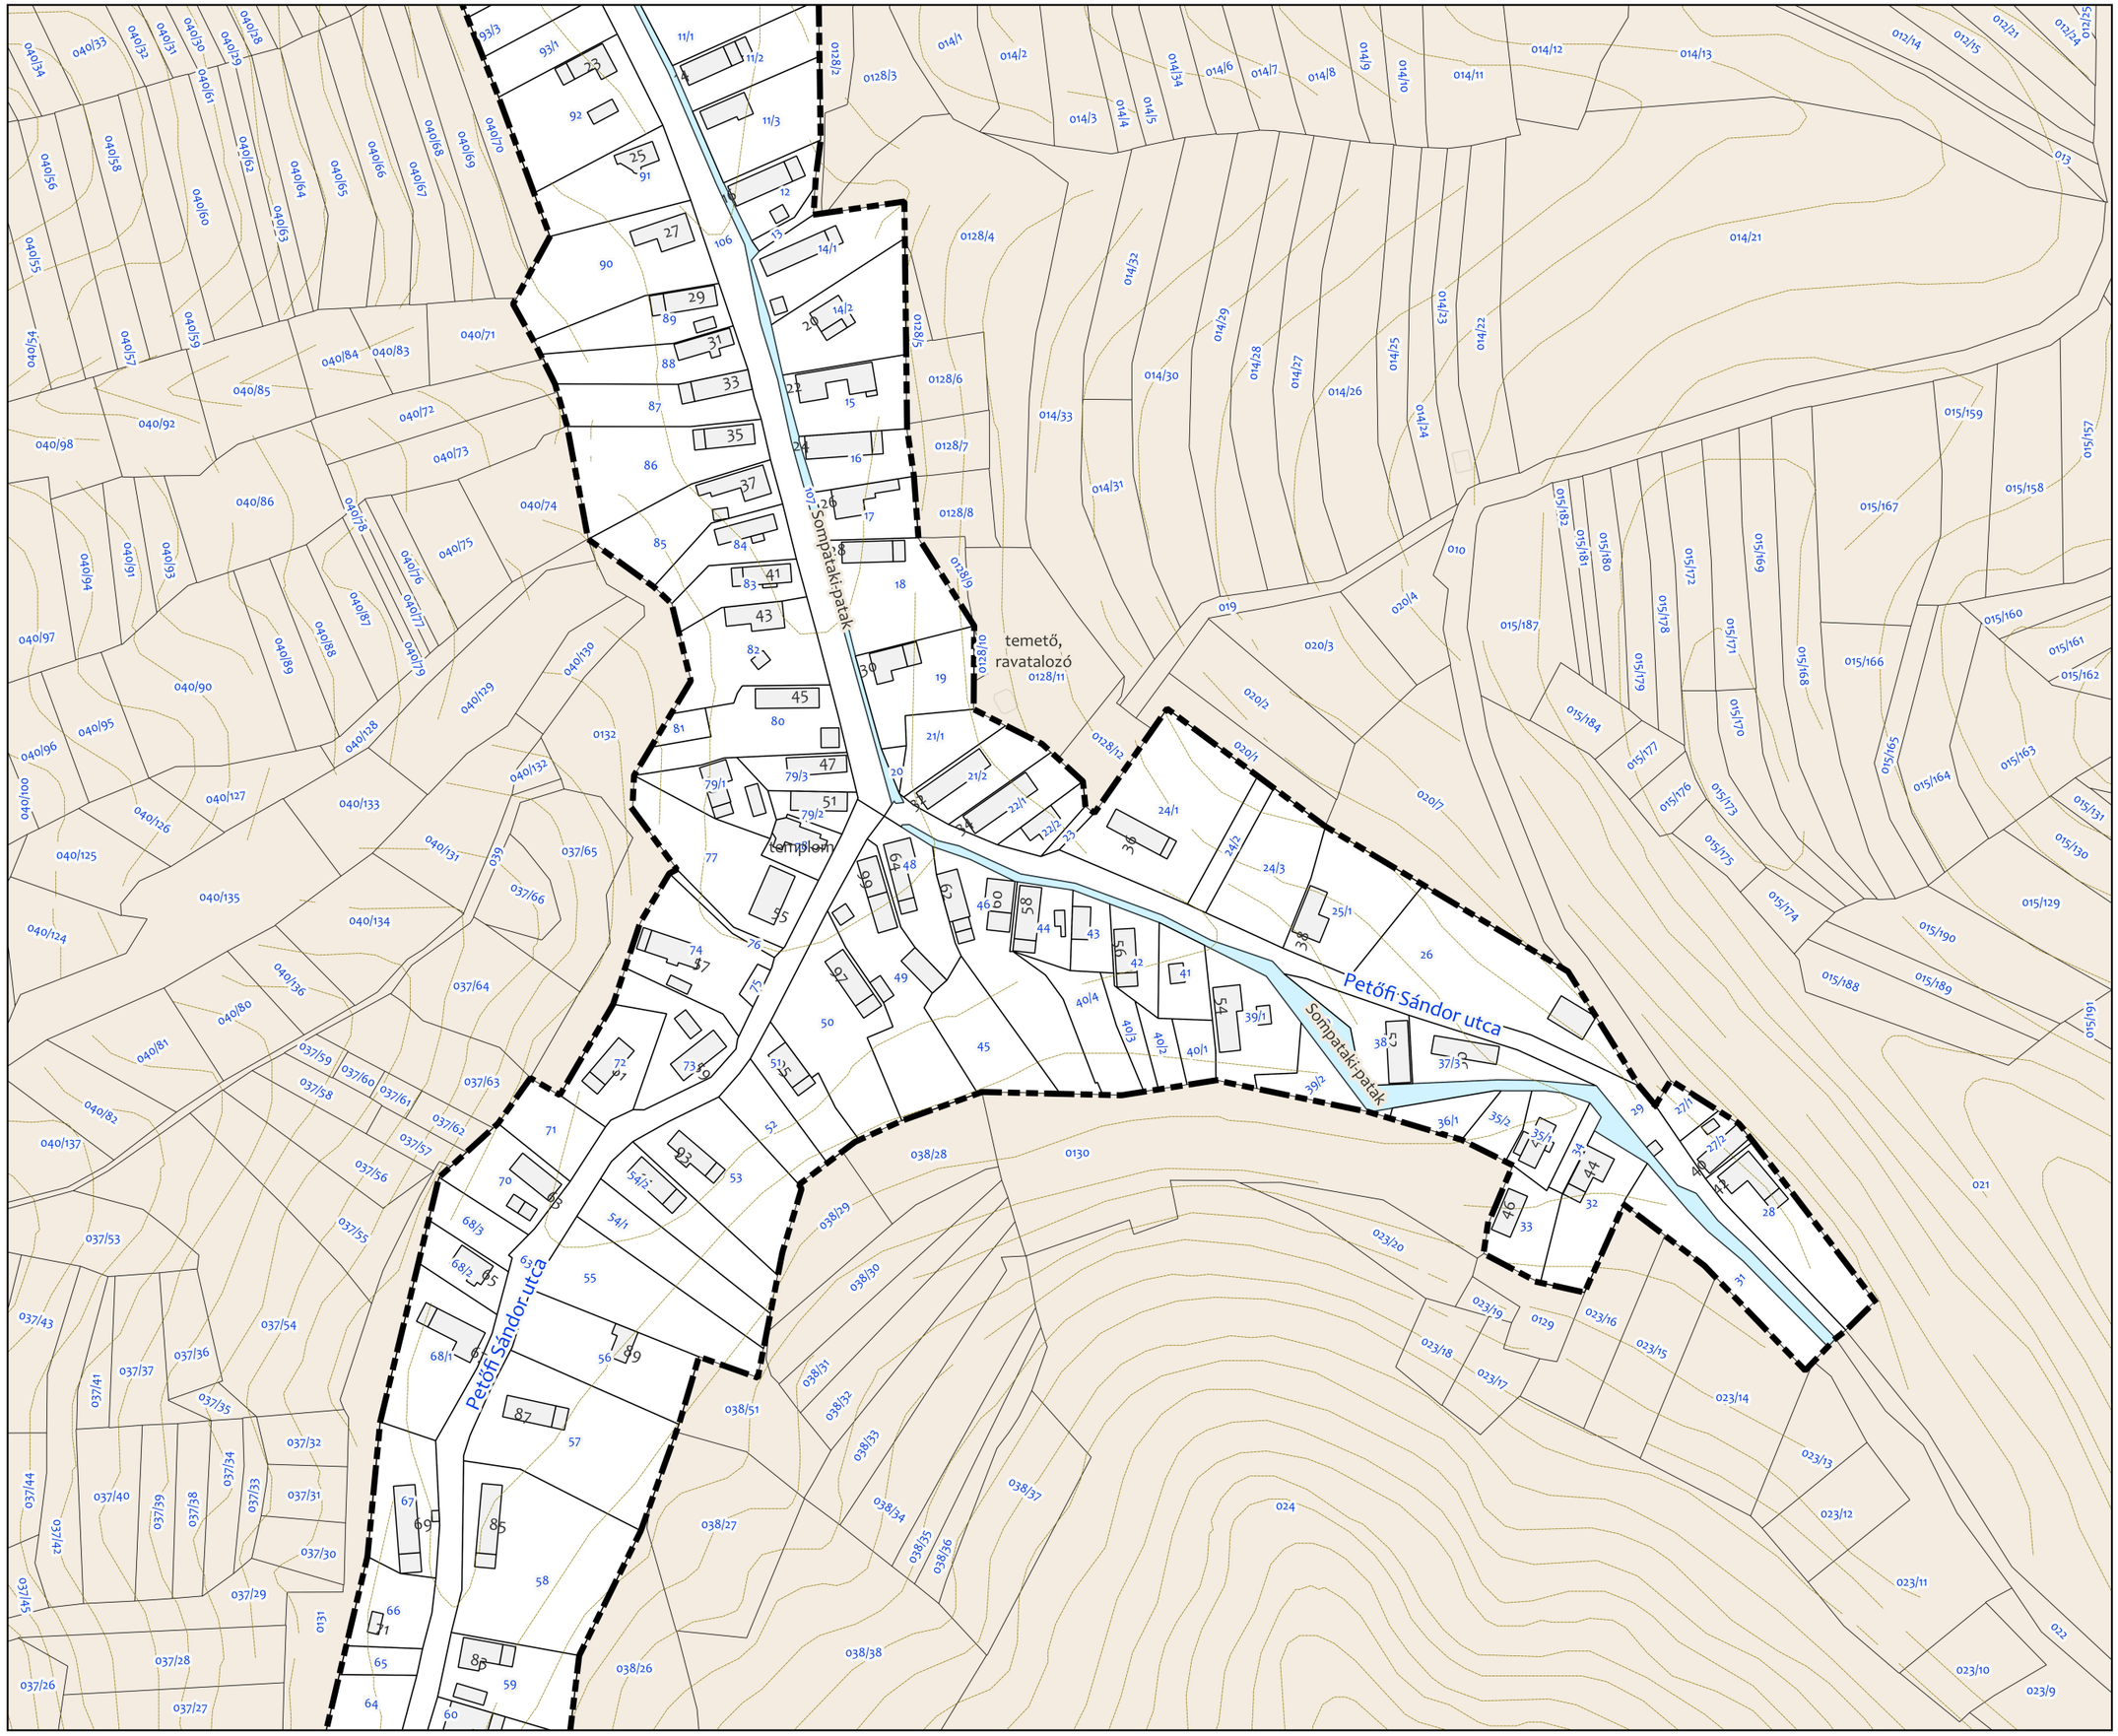

JELMAGYARÁZAT

- belterületi határ
- szintvonal
- telekhatár
- külterület
- patak
- épület

NAGYHUTA
M=1:2000

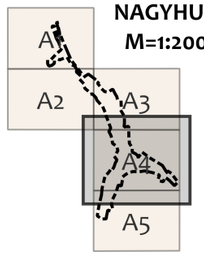

Alaptérkép BELTERÜLET
2023. 08. hó

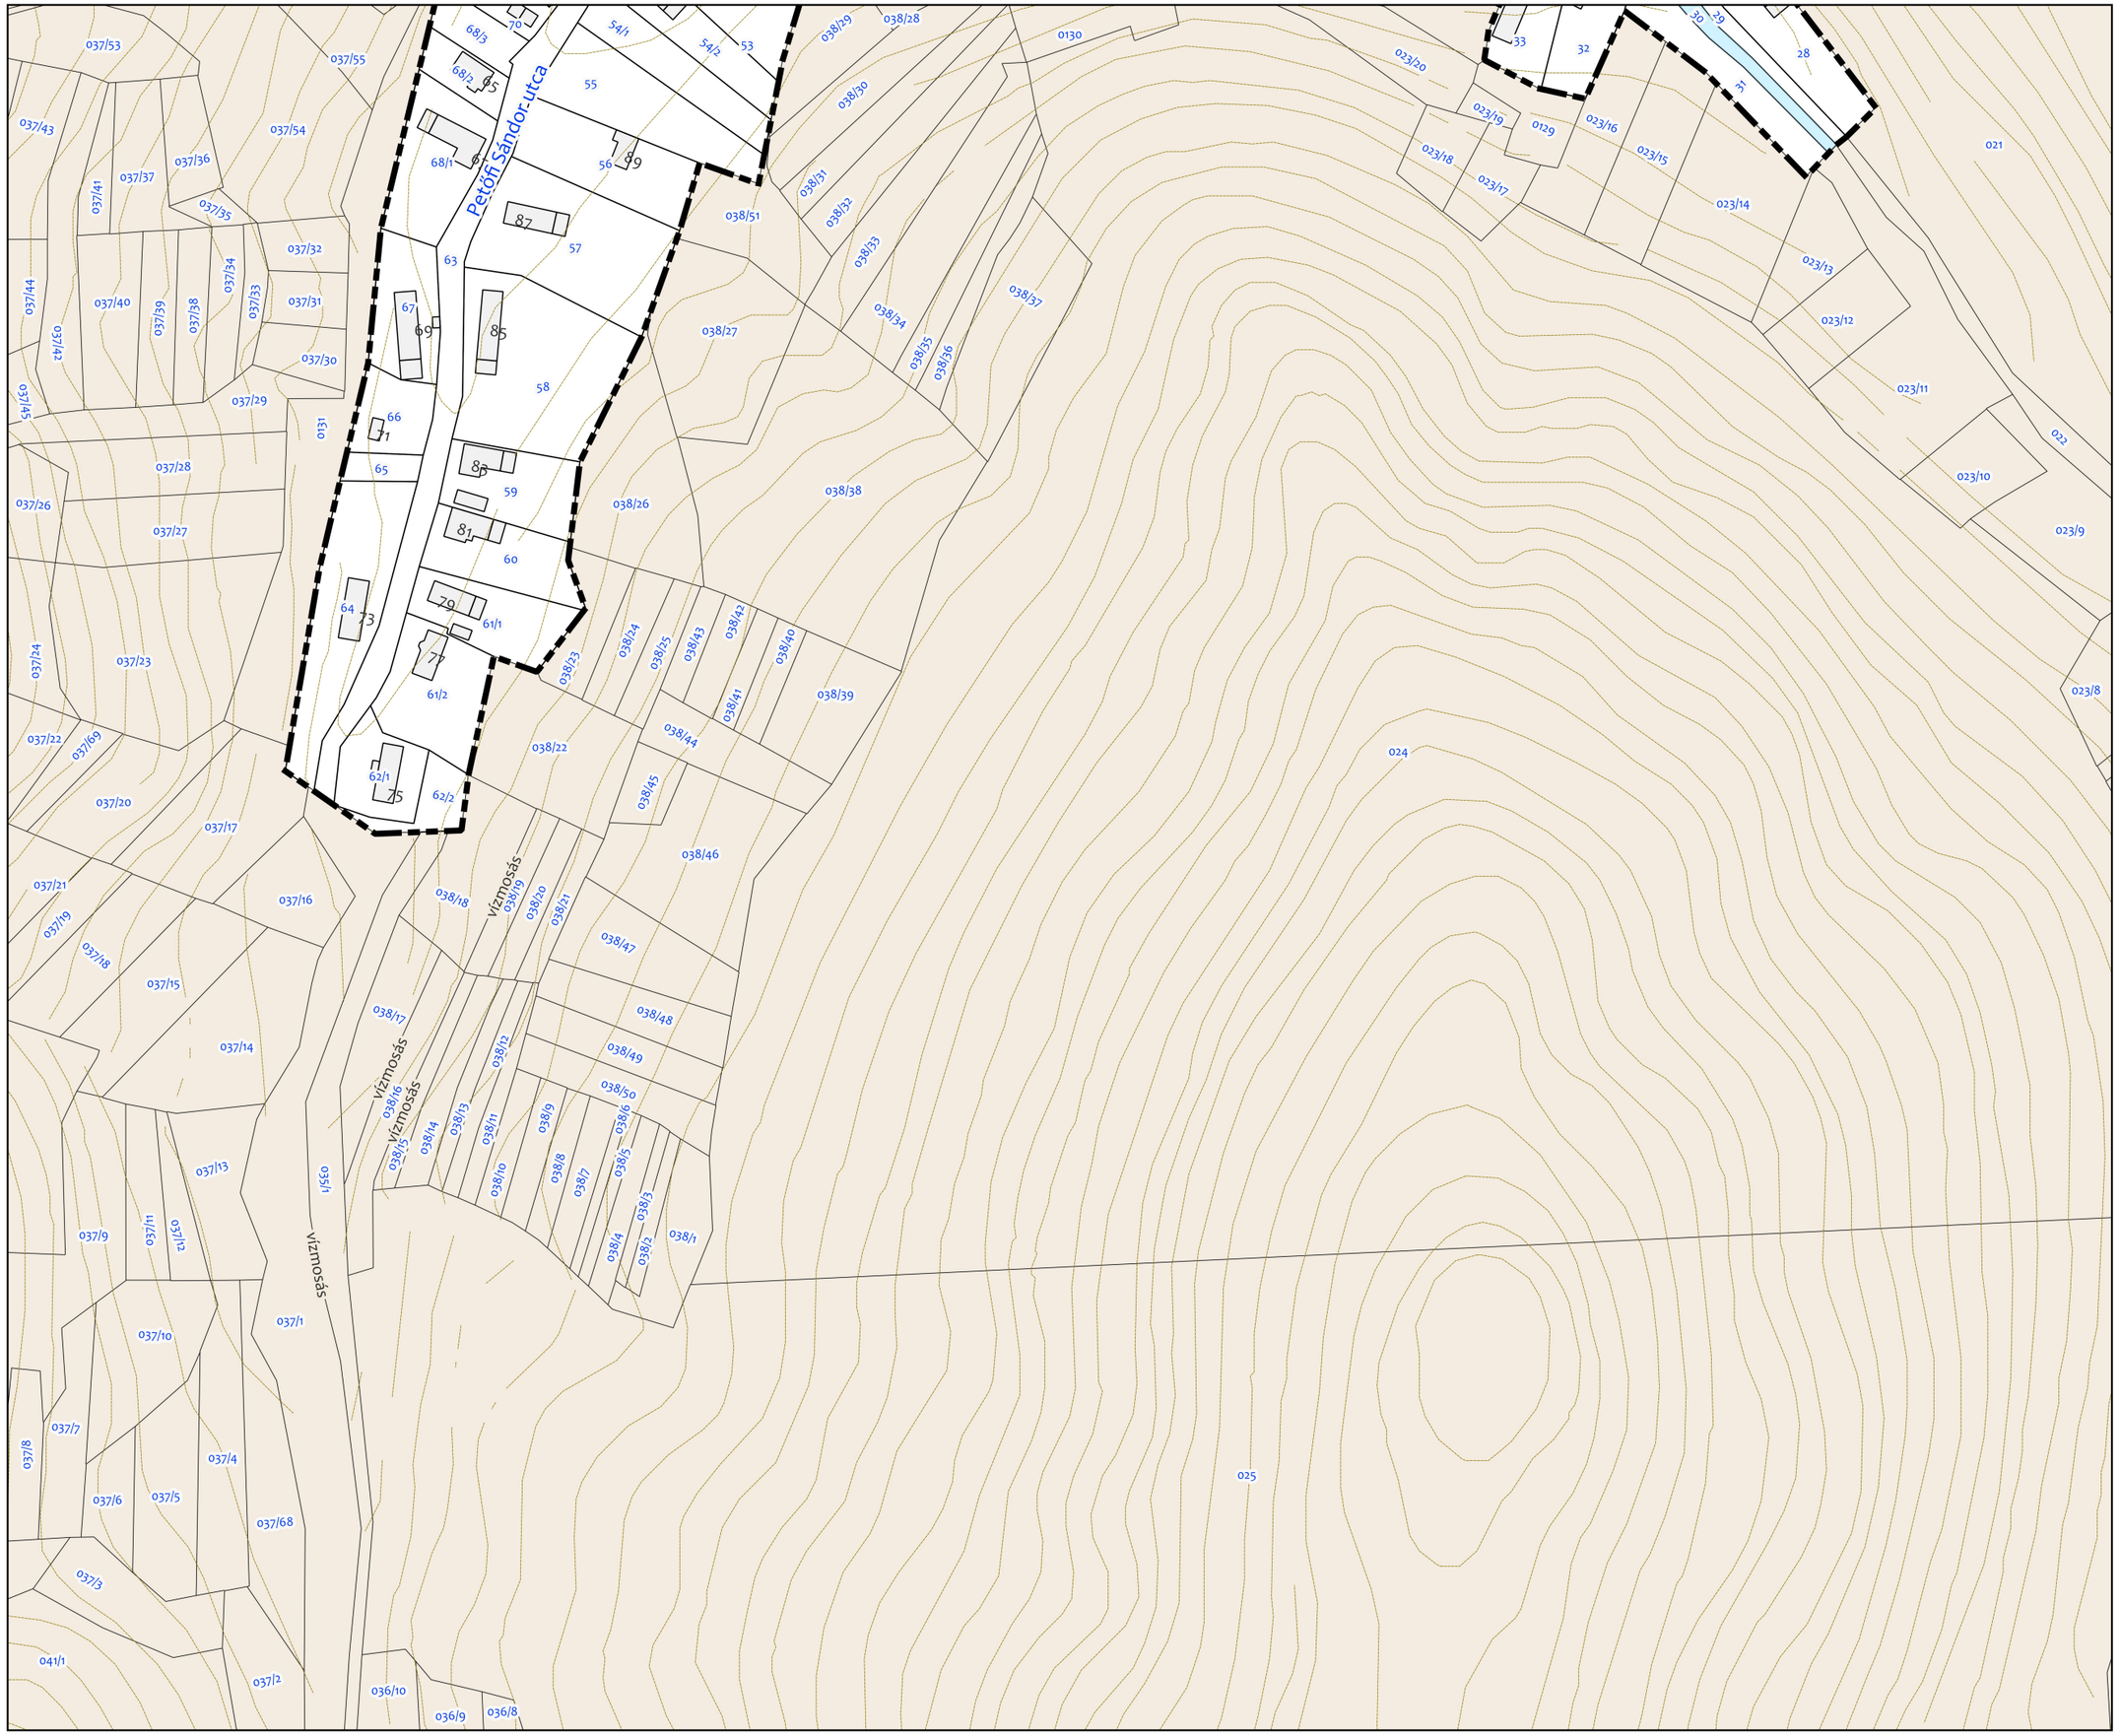

JELMAGYARÁZAT

- belterületi határ
- szintvonal
- telekhatár
- külterület
- épület

NAGYHUTA
M=1:2000

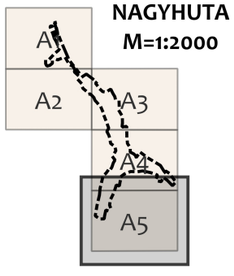

Alaptérkép BELTERÜLET
2023. 08. hó